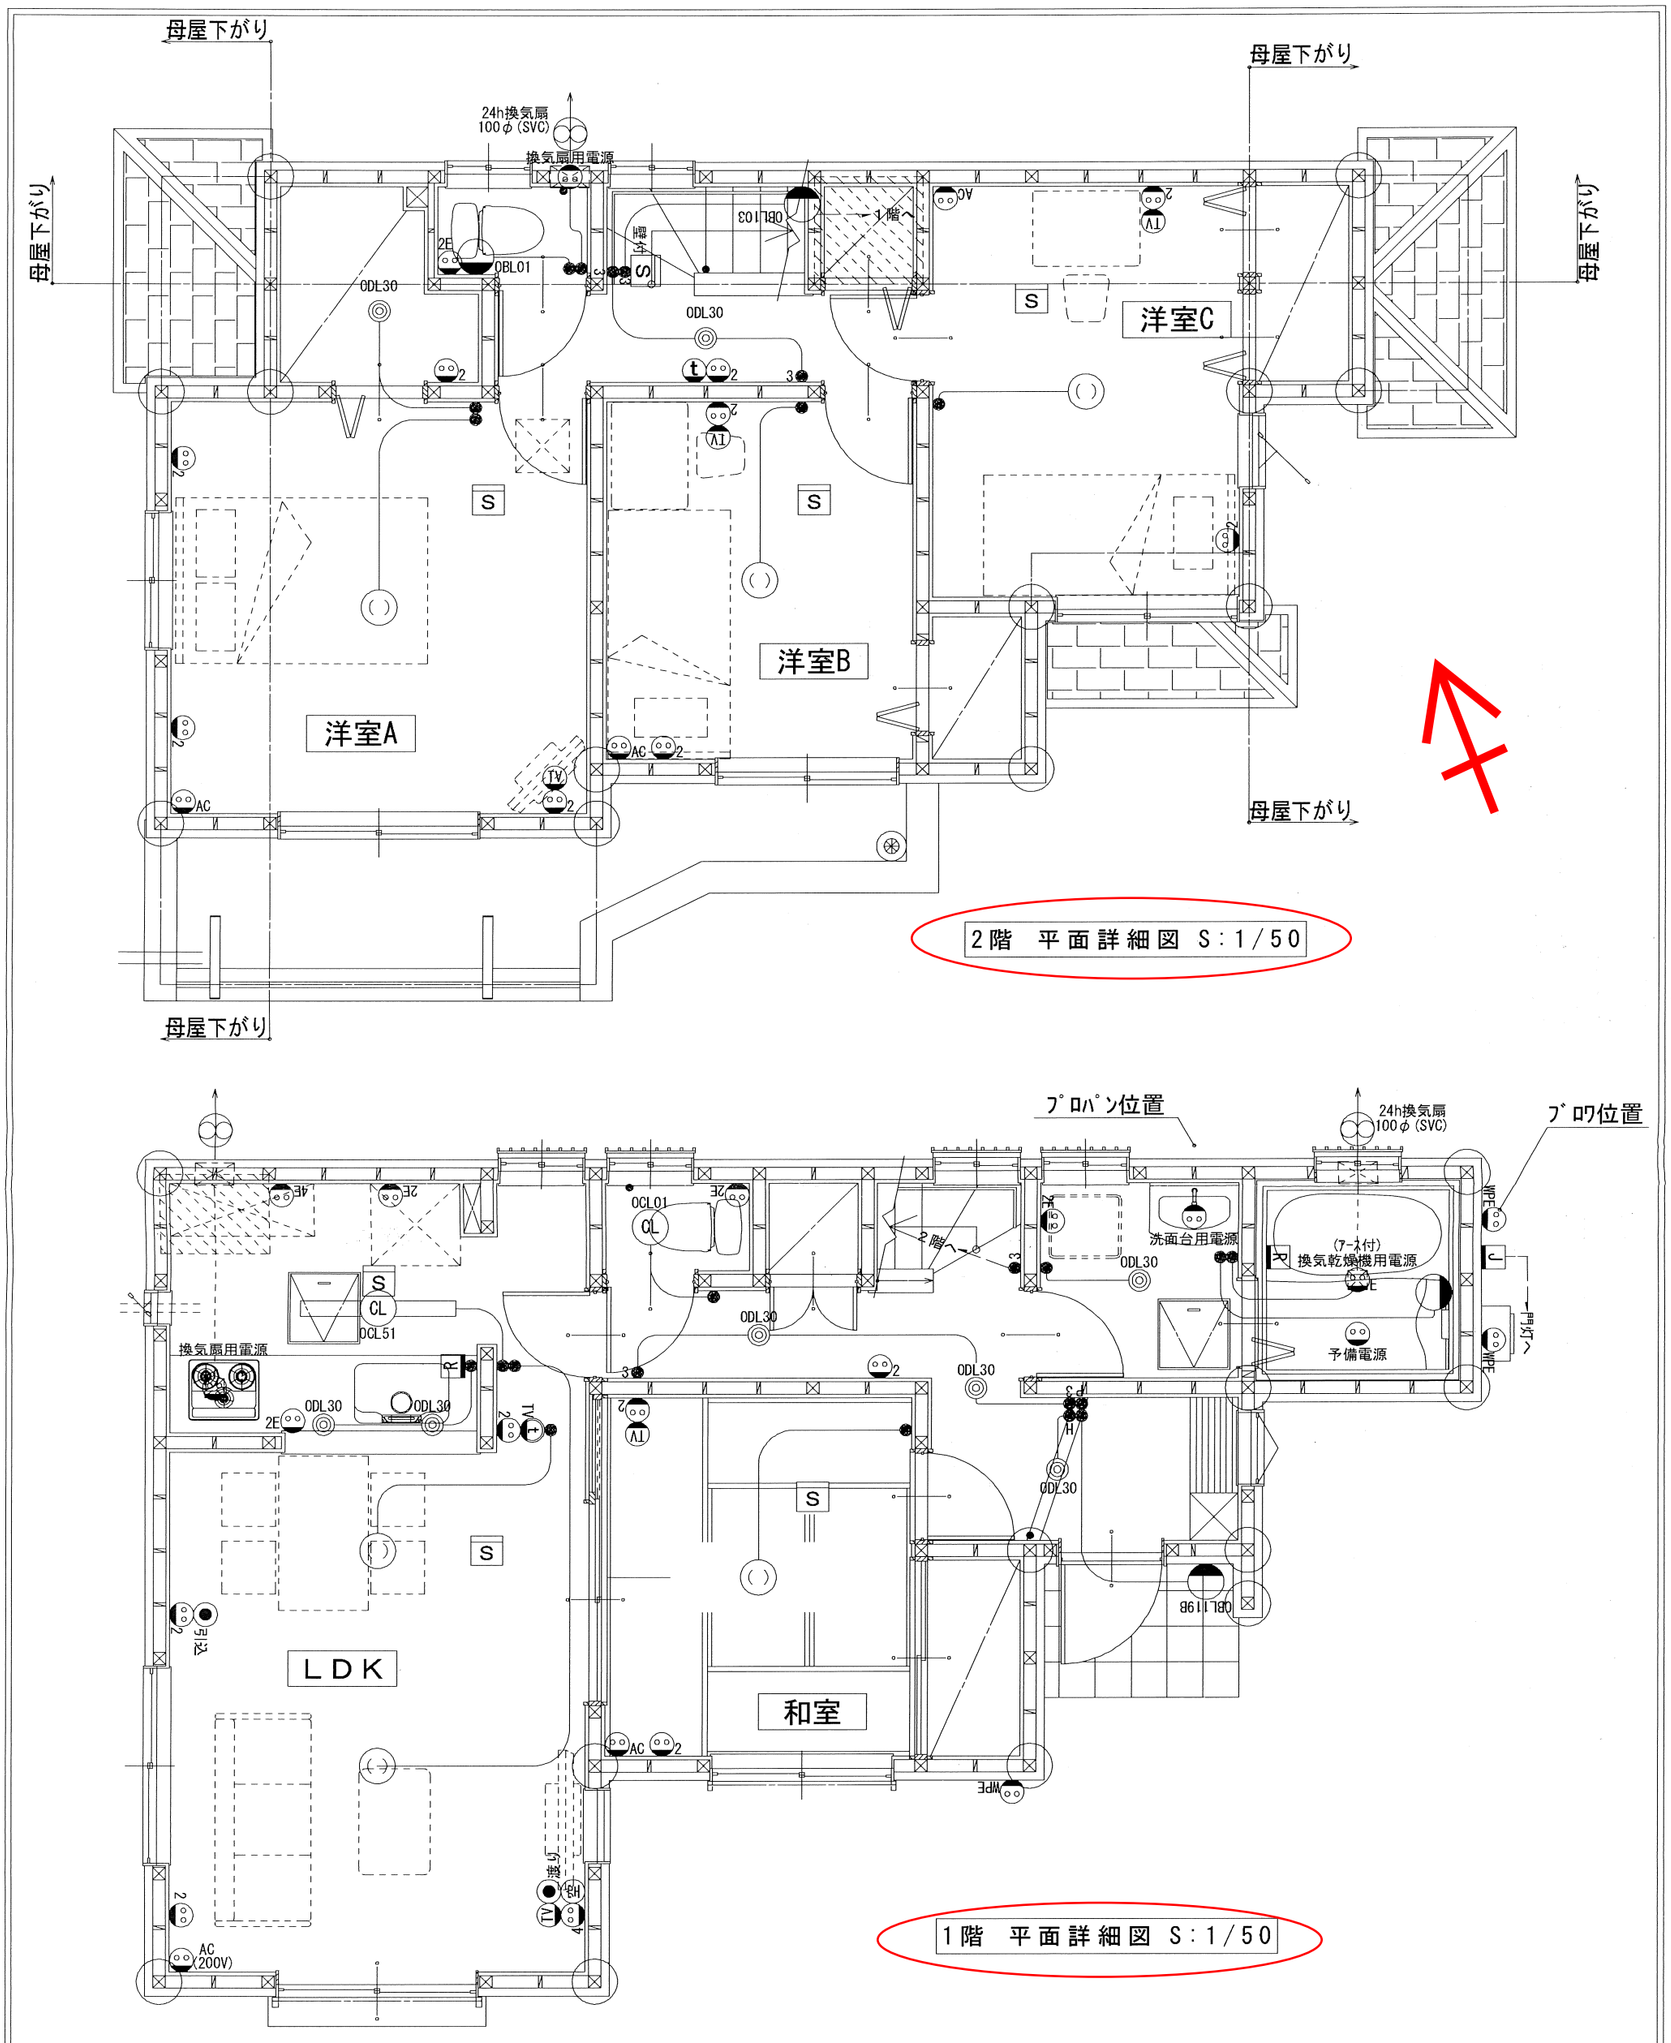

※居室の火災警報器は部屋中心付近かつ引掛シーリングから500mm以上離す事
※火災警報器を壁付にする場合は、天井から150～500mmの位置に設置の事
※2Fホールの火災警報器は階段室内に設置の事（13段目直上）

電気設備凡例

TV	TVｲﾝﾀｰﾎﾝ親機		ﾌﾞﾗｹｯﾄ		○○用電源	●	一般ｽｲｯﾁ
	ﾁｬｲﾑ		ﾀﾞｳﾝﾗｲﾄ	E	○○用電源（ｱｰｽ付）	●P	ﾊﾟｲﾛｯﾄｽｲｯﾁ
	ｼﾞｮｲﾝﾄﾎﾞｯｸｽ	CL	ｼｰﾘﾝｸﾞﾗｲﾄ	2	ｺﾝｾﾝﾄ（2口）	●H	ﾎﾀﾙｽｲｯﾁ
R	給湯器ﾘﾓｺﾝ	P	ﾍﾟﾝﾀﾞﾝﾄﾗｲﾄ	2E	ｺﾝｾﾝﾄ（2口ｱｰｽ付）	●3	3路ｽｲｯﾁ
YC	床暖房ｺﾝﾄﾛｰﾗｰ		蛍光灯	AC	ｺﾝｾﾝﾄ（ｴｱｺﾝ用）	●3H	3路ﾎﾀﾙｽｲｯﾁ
S	火災警報器（煙式）	( )	引掛ｼｰﾘﾝｸﾞ	WPE	防水ｺﾝｾﾝﾄ	●4	4路ｽｲｯﾁ
熱	火災警報器（熱式）	引込	電話線ﾁｯﾌﾟ（引込）	TV	TV端子	●4H	4路ﾎﾀﾙｽｲｯﾁ
空	引込空配管22φ	渡り	電話線ﾁｯﾌﾟ（渡り）	●WP	防水ｽｲｯﾁ		調光器ｽｲｯﾁ

※施工状況によりコンセント等の位置が若干ずれる恐れがあります
※図面と現況が相違する場合は現況優先と致します

承認	佐藤	設計	濱田	製図	岡田工業G

川口市安行原3棟　2号棟	
浦和営業所	電灯コンセント配置予定図
作成日	2012/04/18
更新日	-
積算図	確定図